


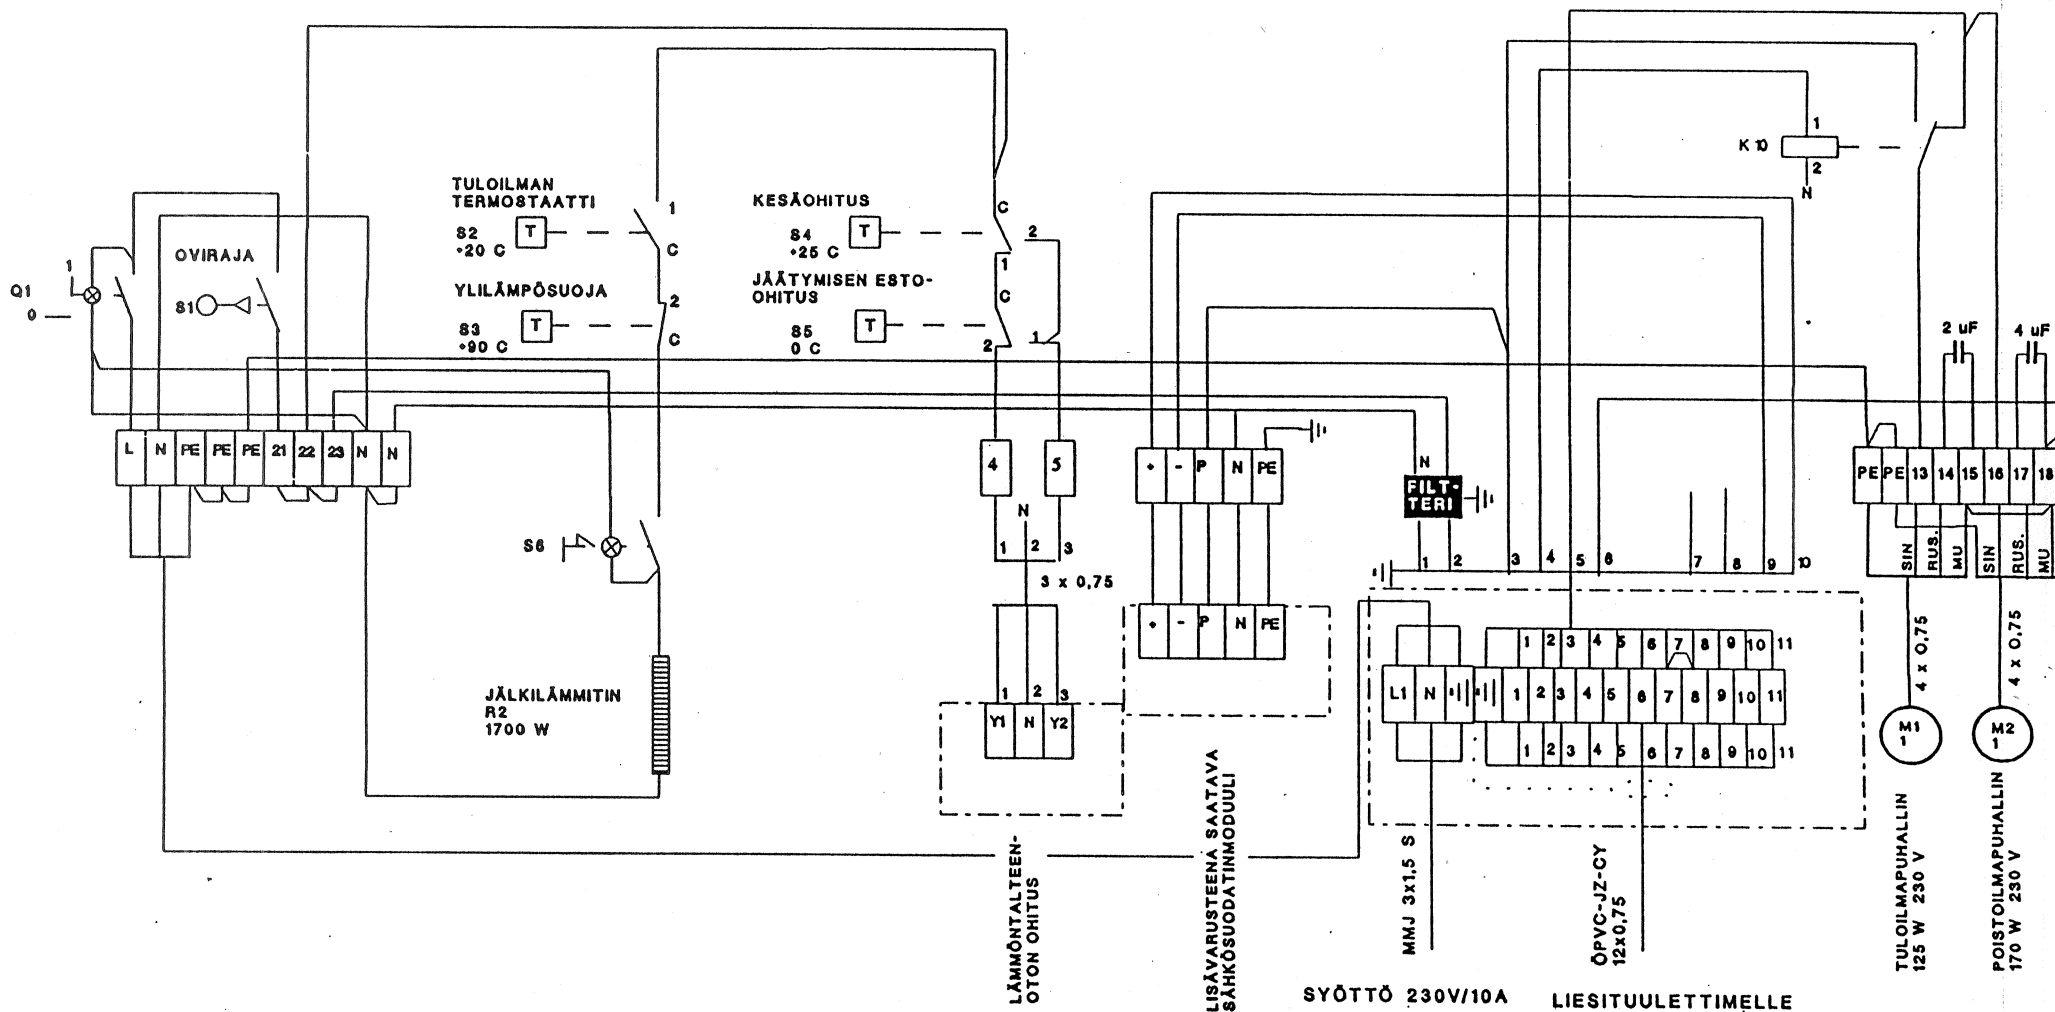

	Pvm	Nimi	Muutos	Nimi	Muutos	Nimi
Piirt.	15.10.91	K-EM	A		D	
Tark.			B		E	
Hyv.			C		F	

ILMASTOINTIKOJE 450 - LO
OHJAUS LIESITUULETTIMELTA LT2 (PUHALTIMET)
PIIRI- JA OHJAUSKAAVIO