


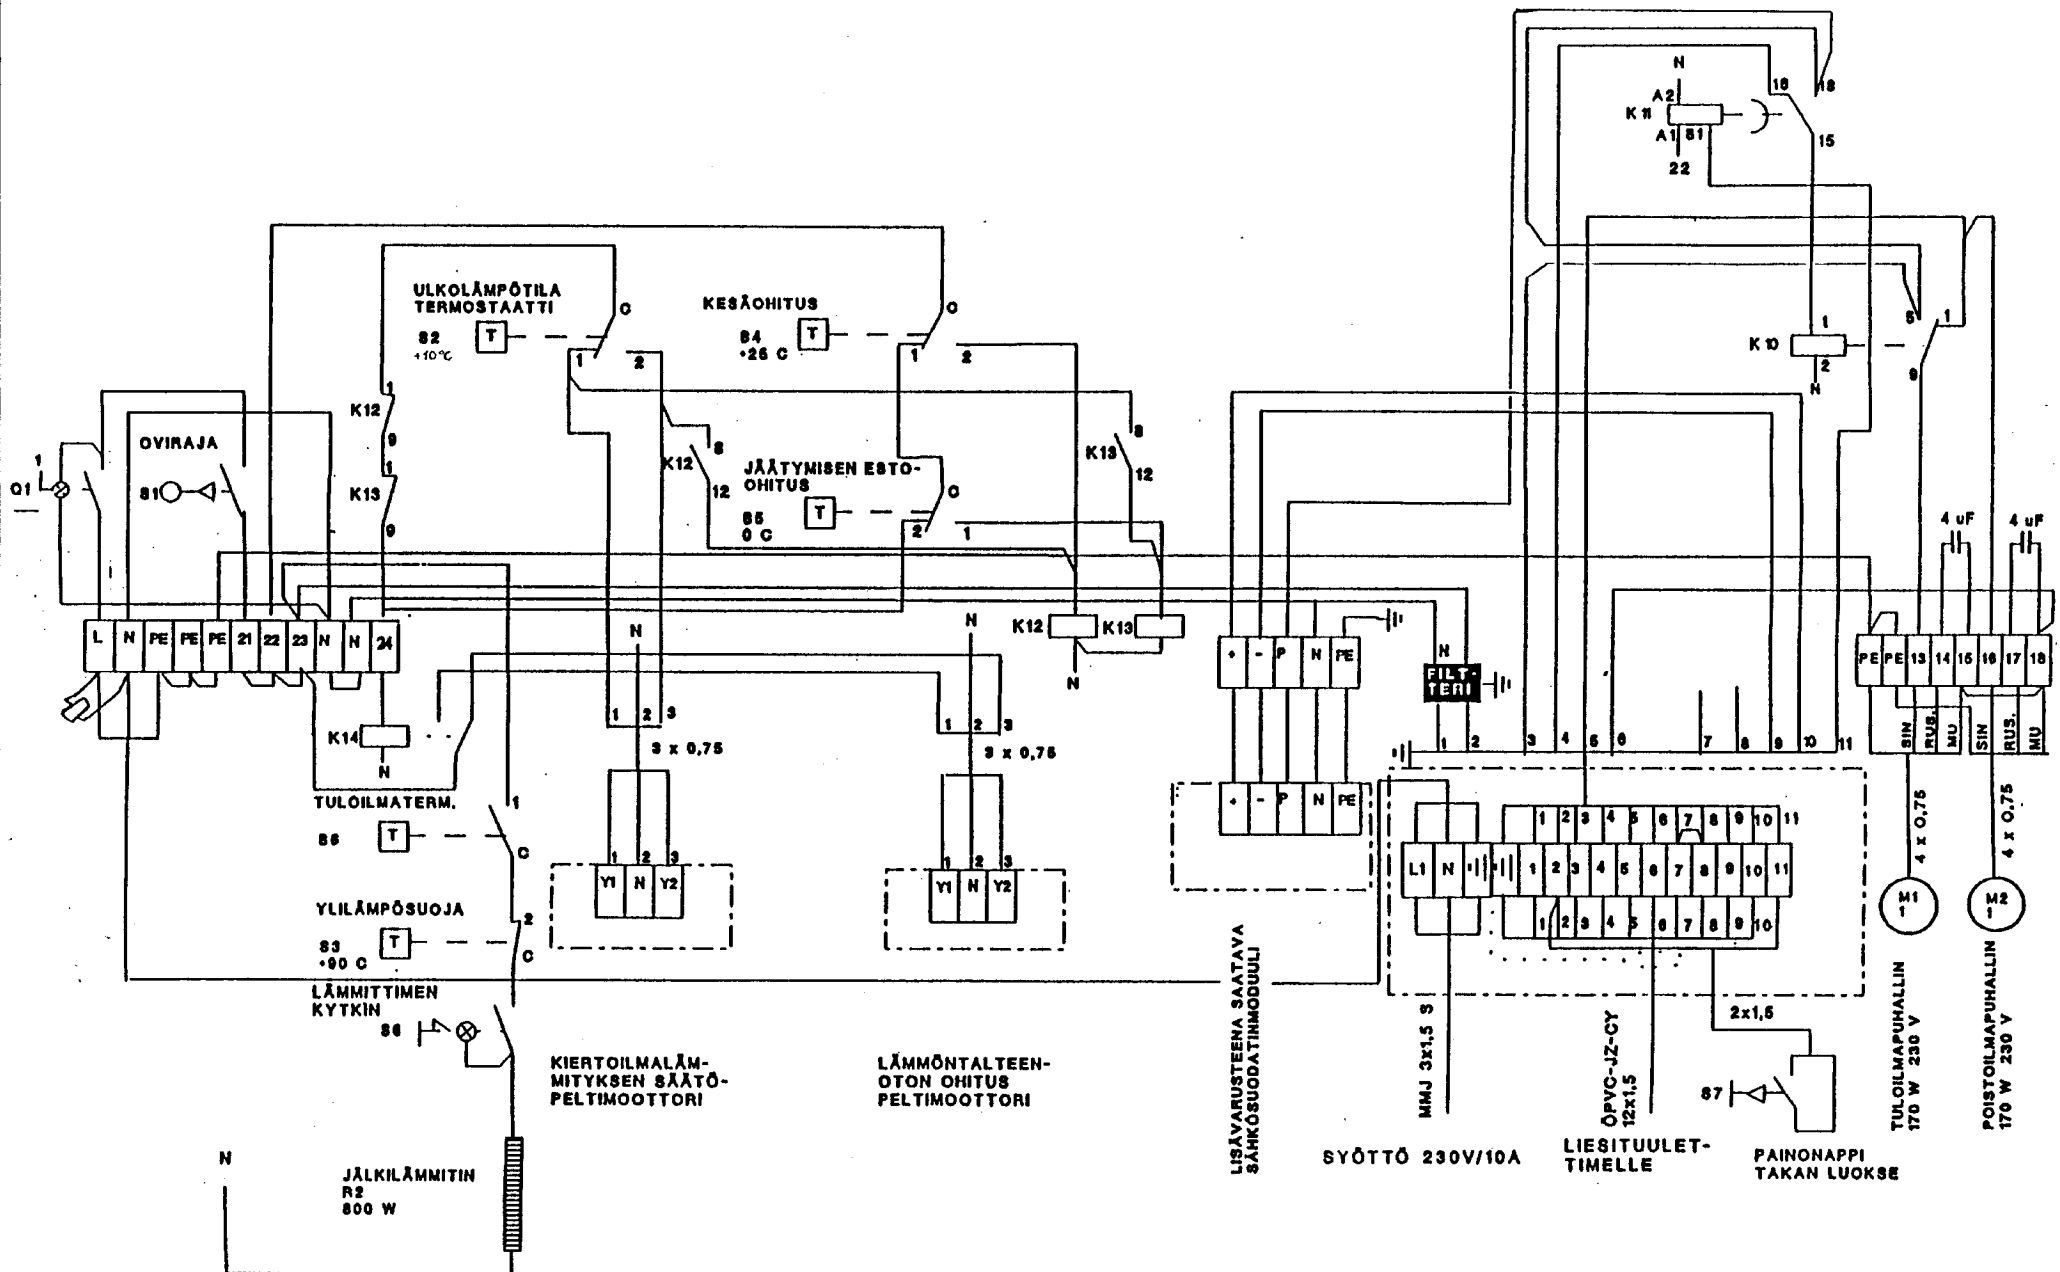

	Pvm	Nimi	Muutos	Nimi	Muutos	Nimi
Plr.	15.10.91	K-EM	A		D	
Tark.			B		E	
Hyv.			C		F	

ILMASTOINTIKOJE 80 - LO
OHJAUS LIESITUULETTIMELTA LT2 (PUHALTIMET)
PIIRI- JA OHJAUSKAAVIO

LERTI	1/1
N:o	80.0002