


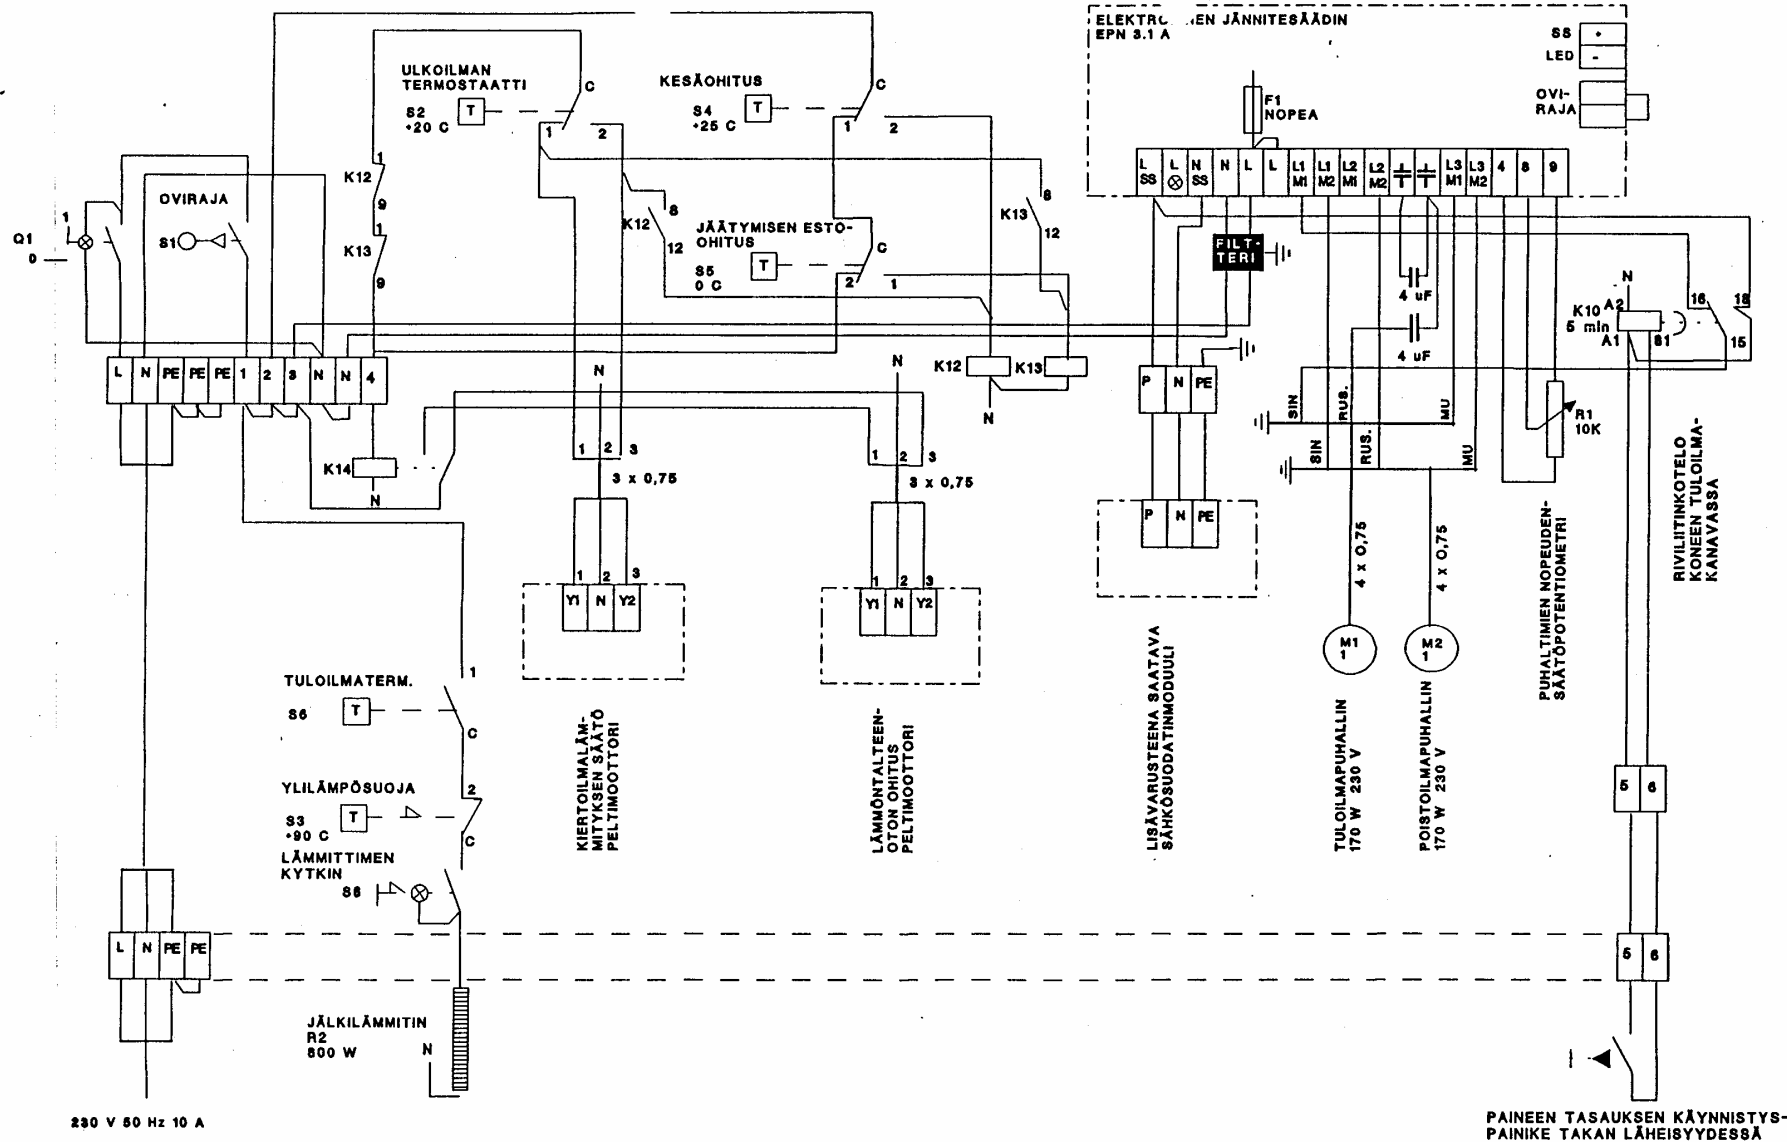

	Pvm	Nimi	Muutos	Nimi	Muutos	Nimi	ILMASTOINTIKOJE 80 - PI OHJAUS KOJEEN KANNESTA PIIRI- JA OHJAUSKAAVIO	LEHTI 1/1 N:o 80.0001
	Piirt.	15.10.91	K-EM	A		D		
	Tark.			B		E		
	Hyv.			C		F		